


# COMUNE DI NOVELLARA

PROVINCIA DI REGGIO EMILIA

## PIANO DEL COLORE E DELL' ARREDO URBANO

FRONTI STRADALI SIGNIFICATIVI

COLORE DI  
PROGETTO DELLE  
FACCIADE SU SPAZI  
PUBBLICI

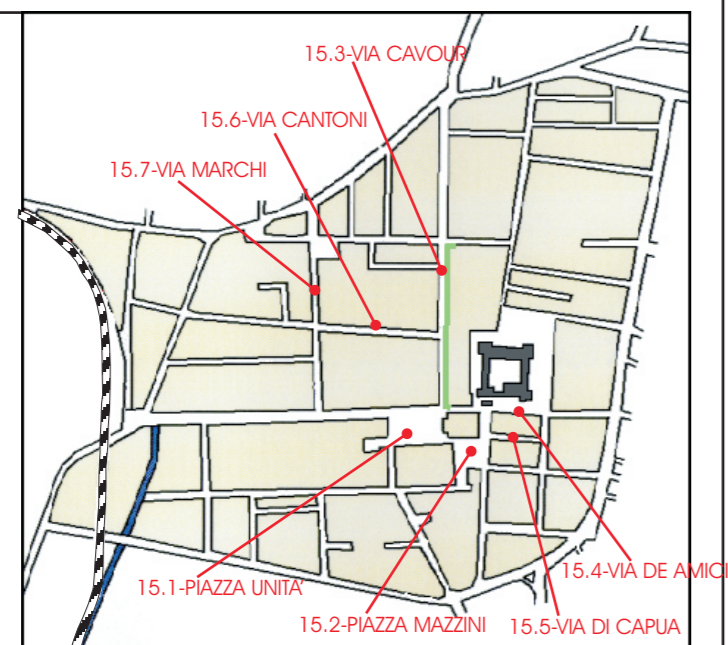

TAV. 15.4  
SCALA 1:200

**VIA DE AMICIS**

Il Progettista

Il Sindaco

Il Segretario

PROGETTISTA INCARICATO : Dott. Arch. ALDO CATTI

COLLABORATORE : Dott. Arch. MASSIMO PISANI

